
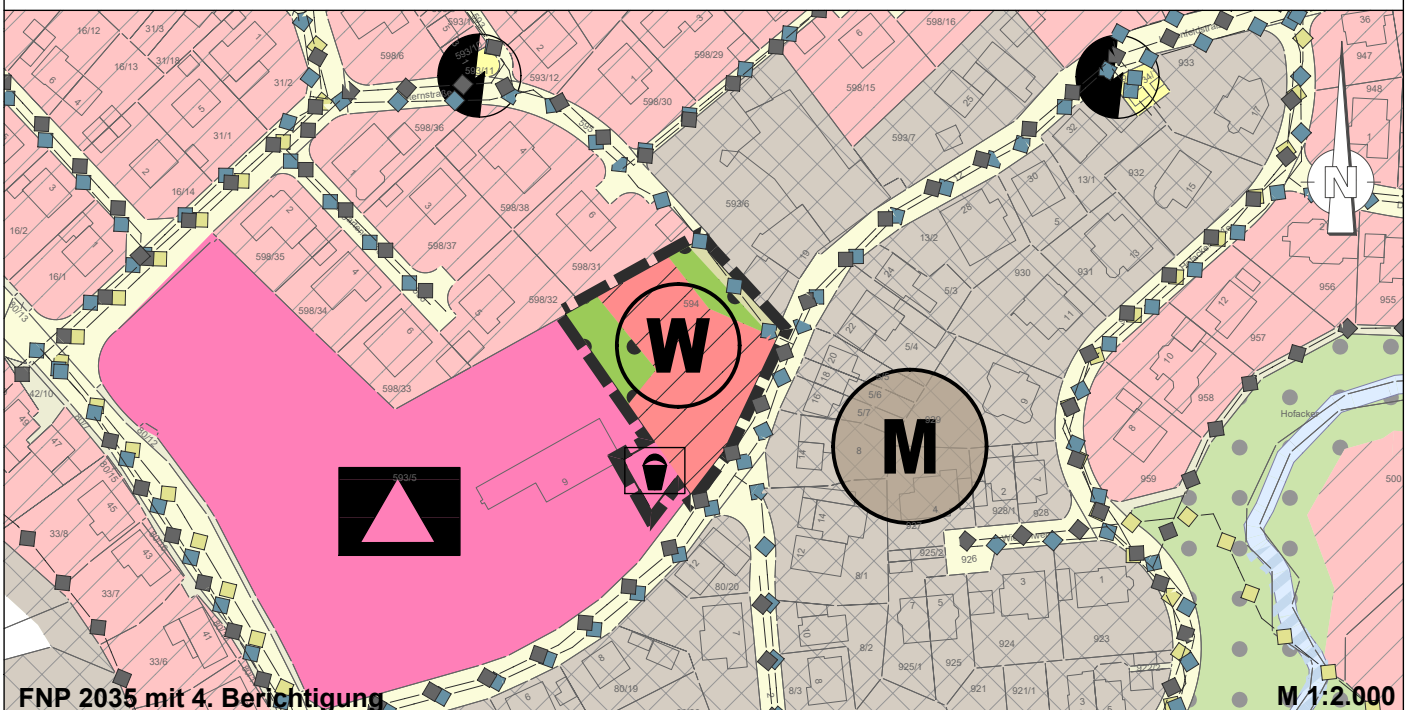


Verfahren zur Aufstellung des Bebauungsplans und der
örtlichen Bauvorschriften

"Schule Winzingen" in Donzdorf-Winzingen

4. Berichtigung des Flächennutzungsplans 2035
nach §13a Abs. 2 Nr. 2 BauGB

- Ausfertigungsexemplar -

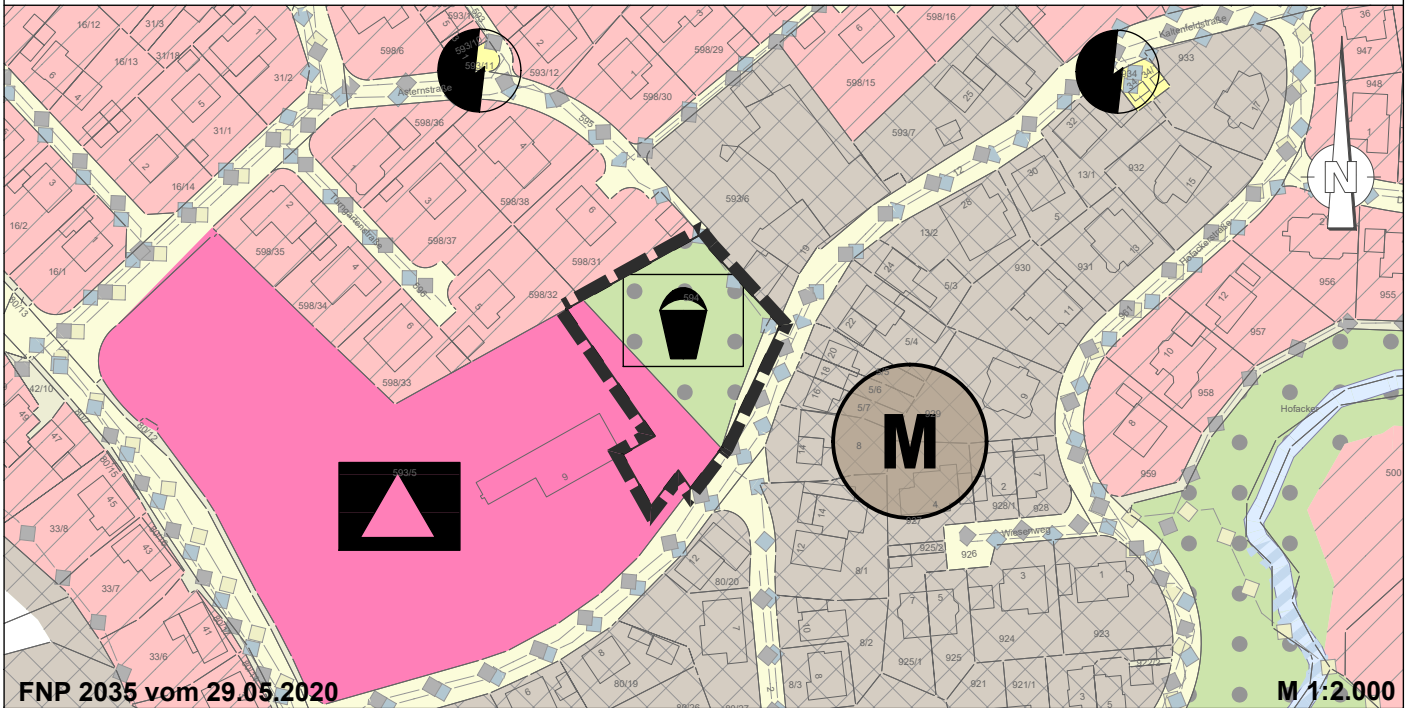

Ausfertigung:

Hiermit wird der Flächennutzungsplan gemäß §13a Abs. 2 Nr. 2 BauGB im Wege der Berichtigung entsprechend den Festsetzungen des Bebauungsplans "Schule Winzingen" angepasst.

Donzdorf, den

(Siegel)

Martin Stölze
Verbandsvorsitzender