
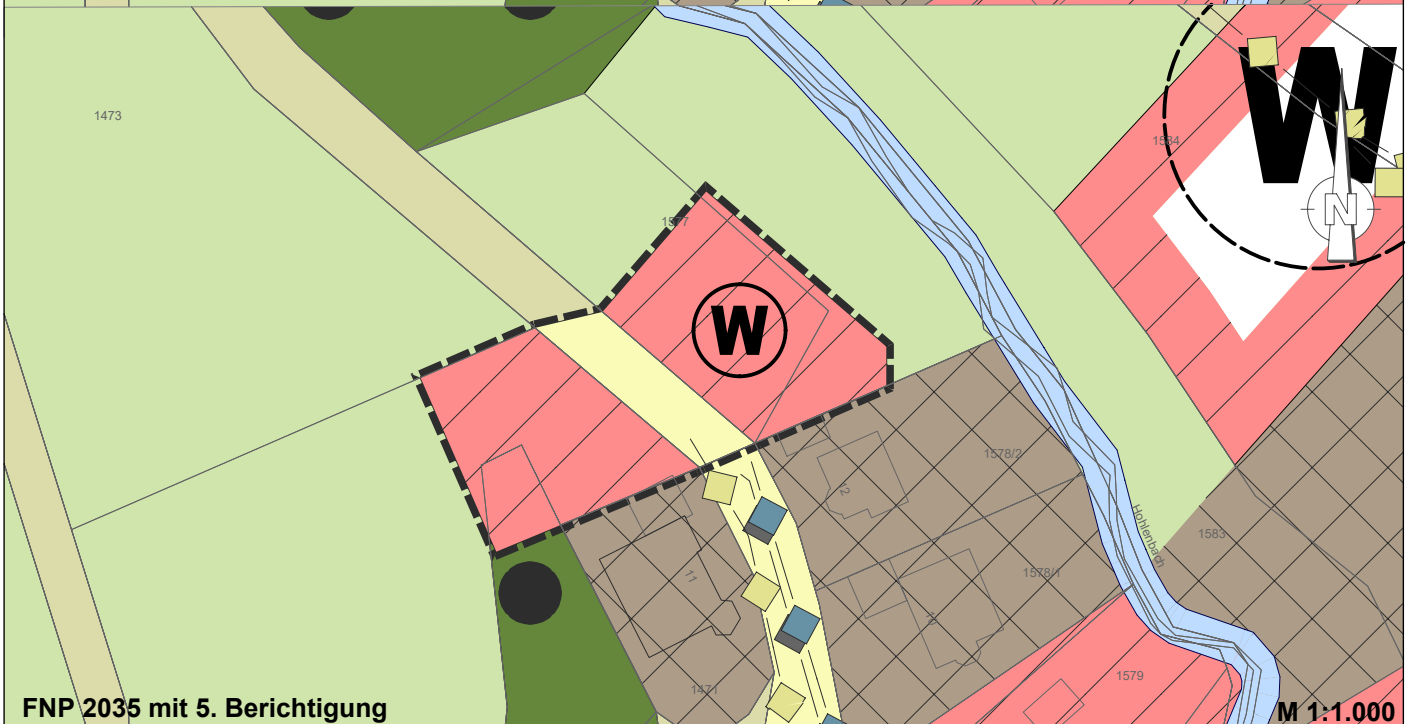


Verfahren zur Aufstellung des Bebauungsplans und der
örtlichen Bauvorschriften

"Am Hohlenbach - Erweiterung" in Nenningen

5. Berichtigung des Flächennutzungsplans 2035
§13a Abs. 2 Nr. 2 BauGB

- Ausfertigungsexemplar -

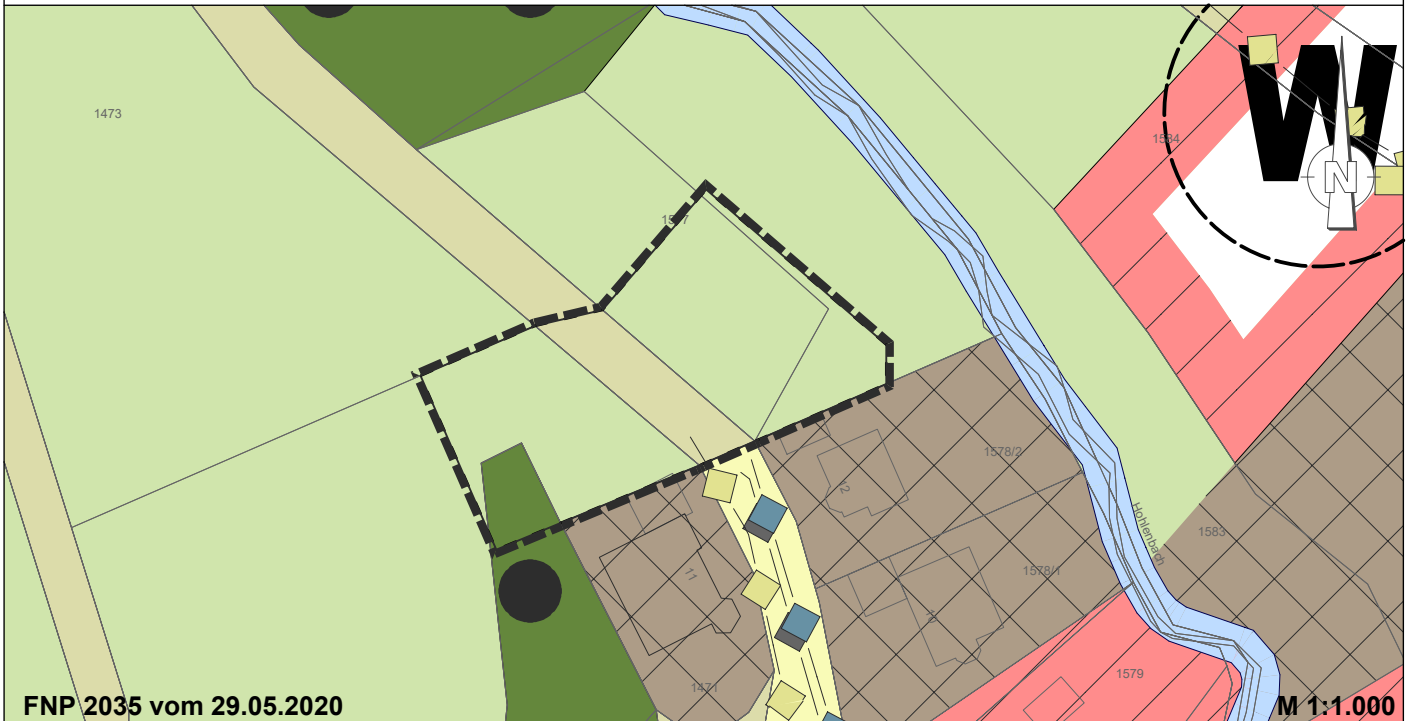

Ausfertigung:

Hiermit wird der Flächennutzungsplan gemäß §13a Abs. 2 Nr. 2 BauGB im Wege der Berichtigung entsprechend den Festsetzungen des Bebauungsplans "Am Hohlenbach - Erweiterung" angepasst.

Donzdorf, den _____

(Siegel)

Martin Stölzle
Verbandsvorsitzender