


FNP 2035 vom 29.05.2020

M 1:2.500

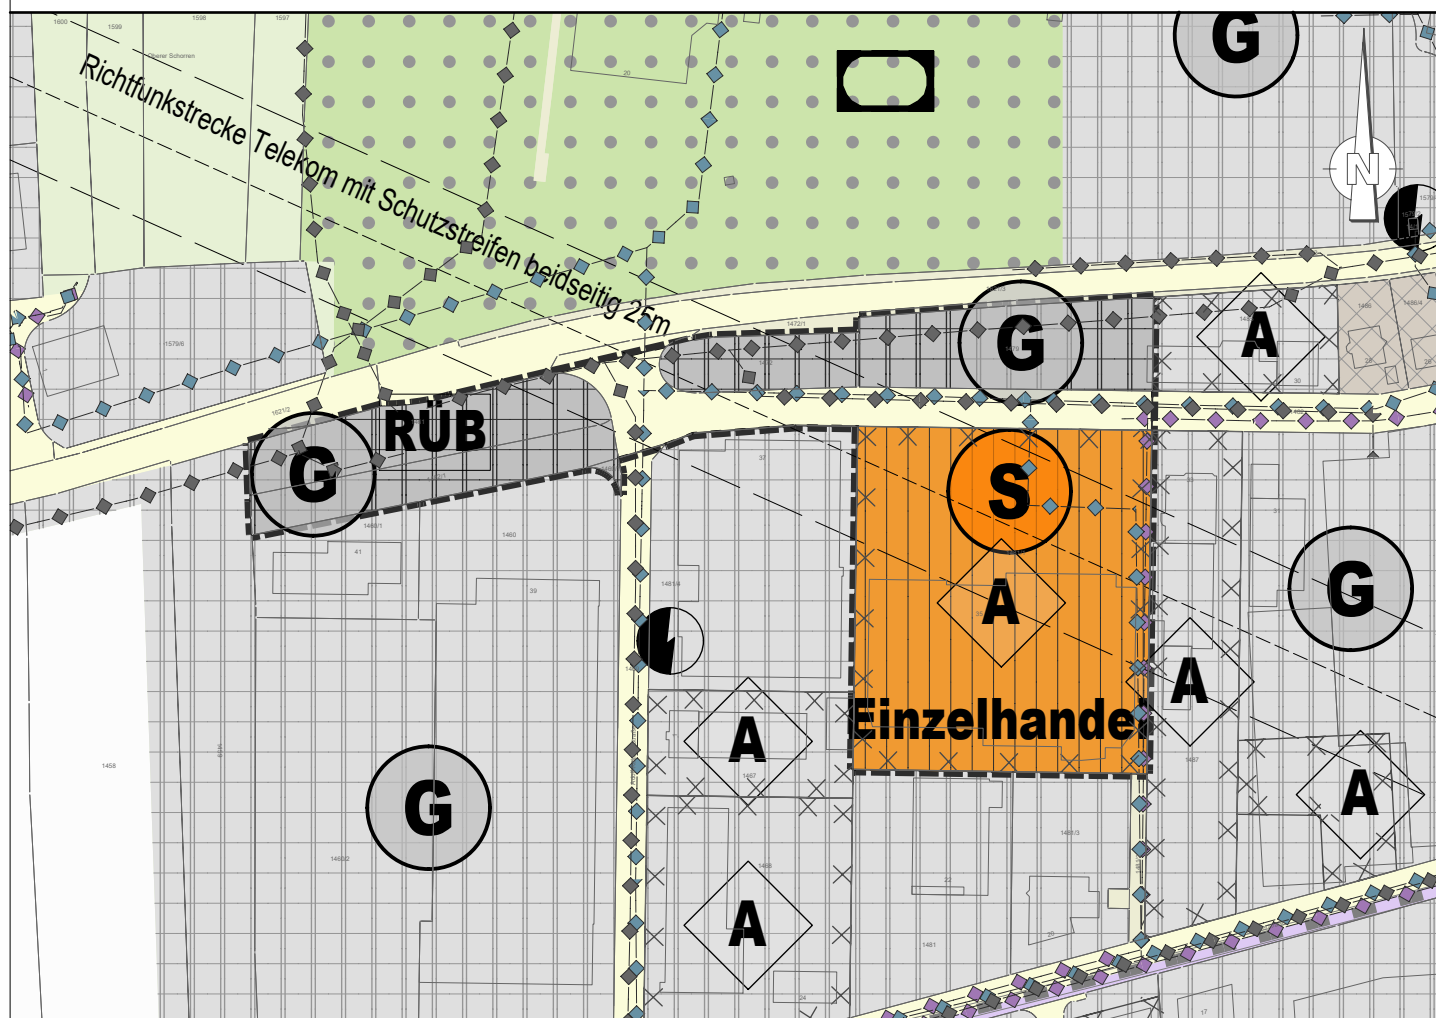

FNP 2035 mit 1. Änderung

M 1:2.500

VERFAHRENSVERMERKE

- Beschlussfassung über die Änderung des FNP gem. § 2 (1) BauGB _____
- Öffentliche Bekanntmachung des Änderungsbeschlusses gem. § 2 (1) BauGB _____
- Frühzeitige Beteiligung der Öffentlichkeit gem. § 3 (1) BauGB vom _____ bis _____
- Frühzeitige Beteiligung der Behörden und sonstigen Trägern öffentlicher Belange gem. § 4 (1) BauGB vom _____ bis _____
- Entwurfs- und Auslegungsbeschluss gem. § 3 (2) BauGB _____
- Öffentliche Bekanntmachung des Entwurfs- und Auslegungsbeschlusses gem. § 3 (2) BauGB _____
- Beteiligung der Öffentlichkeit, der Behörden und sonstigen Trägern öffentlicher Belange gem. §§ 3 (2) und 4 (2) BauGB vom _____ bis _____
- Feststellungsbeschluss für die Änderung _____
- Öffentliche Bekanntmachung der Genehmigung der höheren Verwaltungsbehörde gem. § 6 (5) BauGB _____
- **Wirksamkeit der Änderung gem. § 10 (5) BauGB am** _____

Ausfertigungsvermerk:

Die Änderung wird hiermit ausgefertigt.
Donzdorf, den _____

Genehmigungsvermerk:

Die Änderung wird hiermit genehmigt.
Göppingen, den _____

M. Stölzle, Vorsitzender GVV

Landratsamt Göppingen

ZEICHENERKLÄRUNG

BAUFLÄCHEN

- Sonderbaufläche
- Gewerbliche Baufläche

VER- UND ENTSORGUNGSFLÄCHEN

- Umspannwerk
- Regenüberlaufbecken
- Wasserversorgung (blau) / Schmutzwasser (grau)
- Strom (Gelb) / Gas (lila)

VERKEHRSFLÄCHEN

- regionale Verbindung, Ortsumfahrung
- Haupteinfahrtsstraße / Verbindung zum übergeordneten Netz
- Wege, Plätze

GRÜNFLÄCHEN

- Grünfläche
- Sportfläche

LANDWIRTSCHAFT, WALD, WASSER UND BODEN

- Kennzeichnung von Flächen, deren Böden mit umweltgefährdenden Stoffen belastet sind



Flächennutzungsplan 2035



Zeichnerischer Teil

**1. Änderung
(Bereich „Stellfelbe II“ in Donzdorf)**

STAND: 27.03.2024